


Условные обозначения:

- Фанарь освещения
- Смотровой колодец водопроводный В1
- Ливневый колодец К2-1
- Септик "Итал-Био"
- Бытовая канализация Кб
- Канализация (очищенная) К1-1
- Ливневая канализация К2-1
- Водопровод В1
- Эл. кабель 0,4 Кв


				ДСП № 12/08-РП			
				Адрес: Ленинградская область, Приозерский муниципальный округ			
Должность	Ф. И. О.	Подпись	Дата	Индивидуальный жилой дом	Стадия	Лист	Листов
Ген. дир.	Анцеловский				П		
Гл. инж.	Базров						
Геодезист	Мисак						
				Сводный план сетей		ООО "Аракс"	

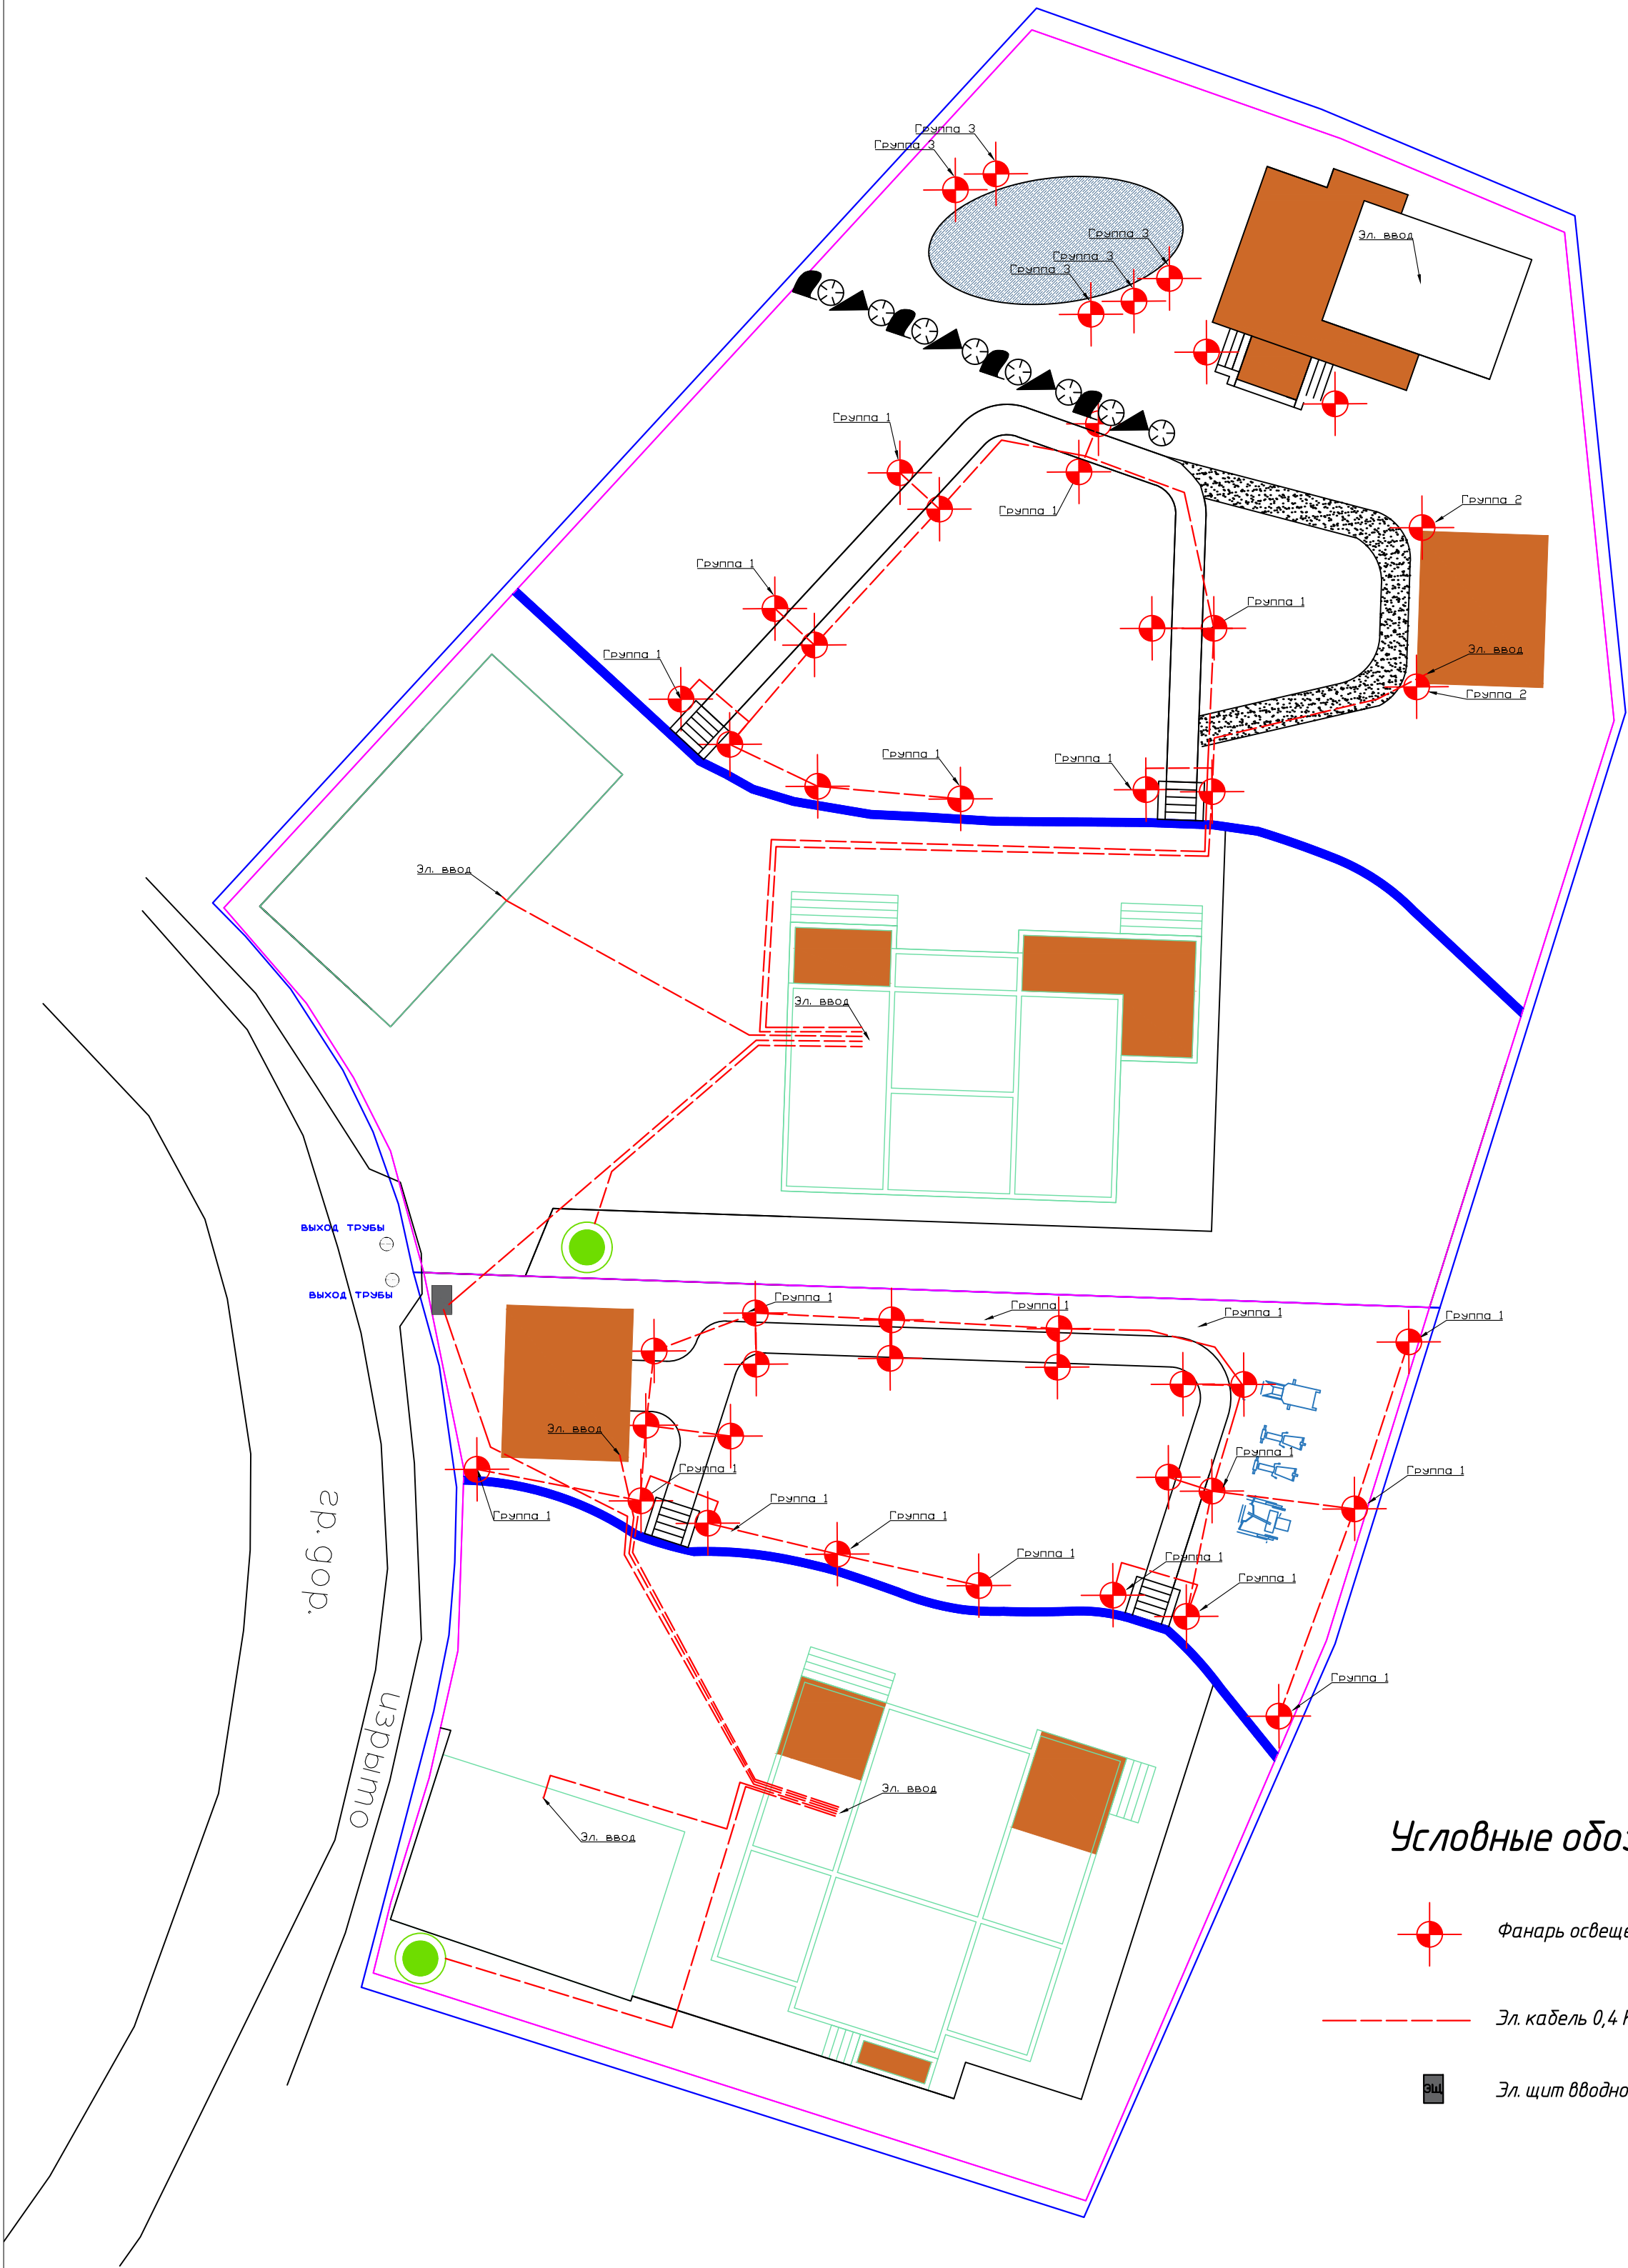

Условные обозначения:

-  Фанарь освещения
-  Эл. кабель 0,4 Кв
-  Эл. щит вводной


				ДСП № 12/08-РП			
Должность	Ф. И. О.	Подпись	Дата	Адрес: Ленинградская область, Приозерский муниципальный округ			
Ген. дир.	Анцеловский			Индивидуальный жилой дом	Стадия	Лист	Листов
Гл. инж.	Базров				П		
Геодезист	Мисак						
				Наружное освещение		ООО "Аракс"	

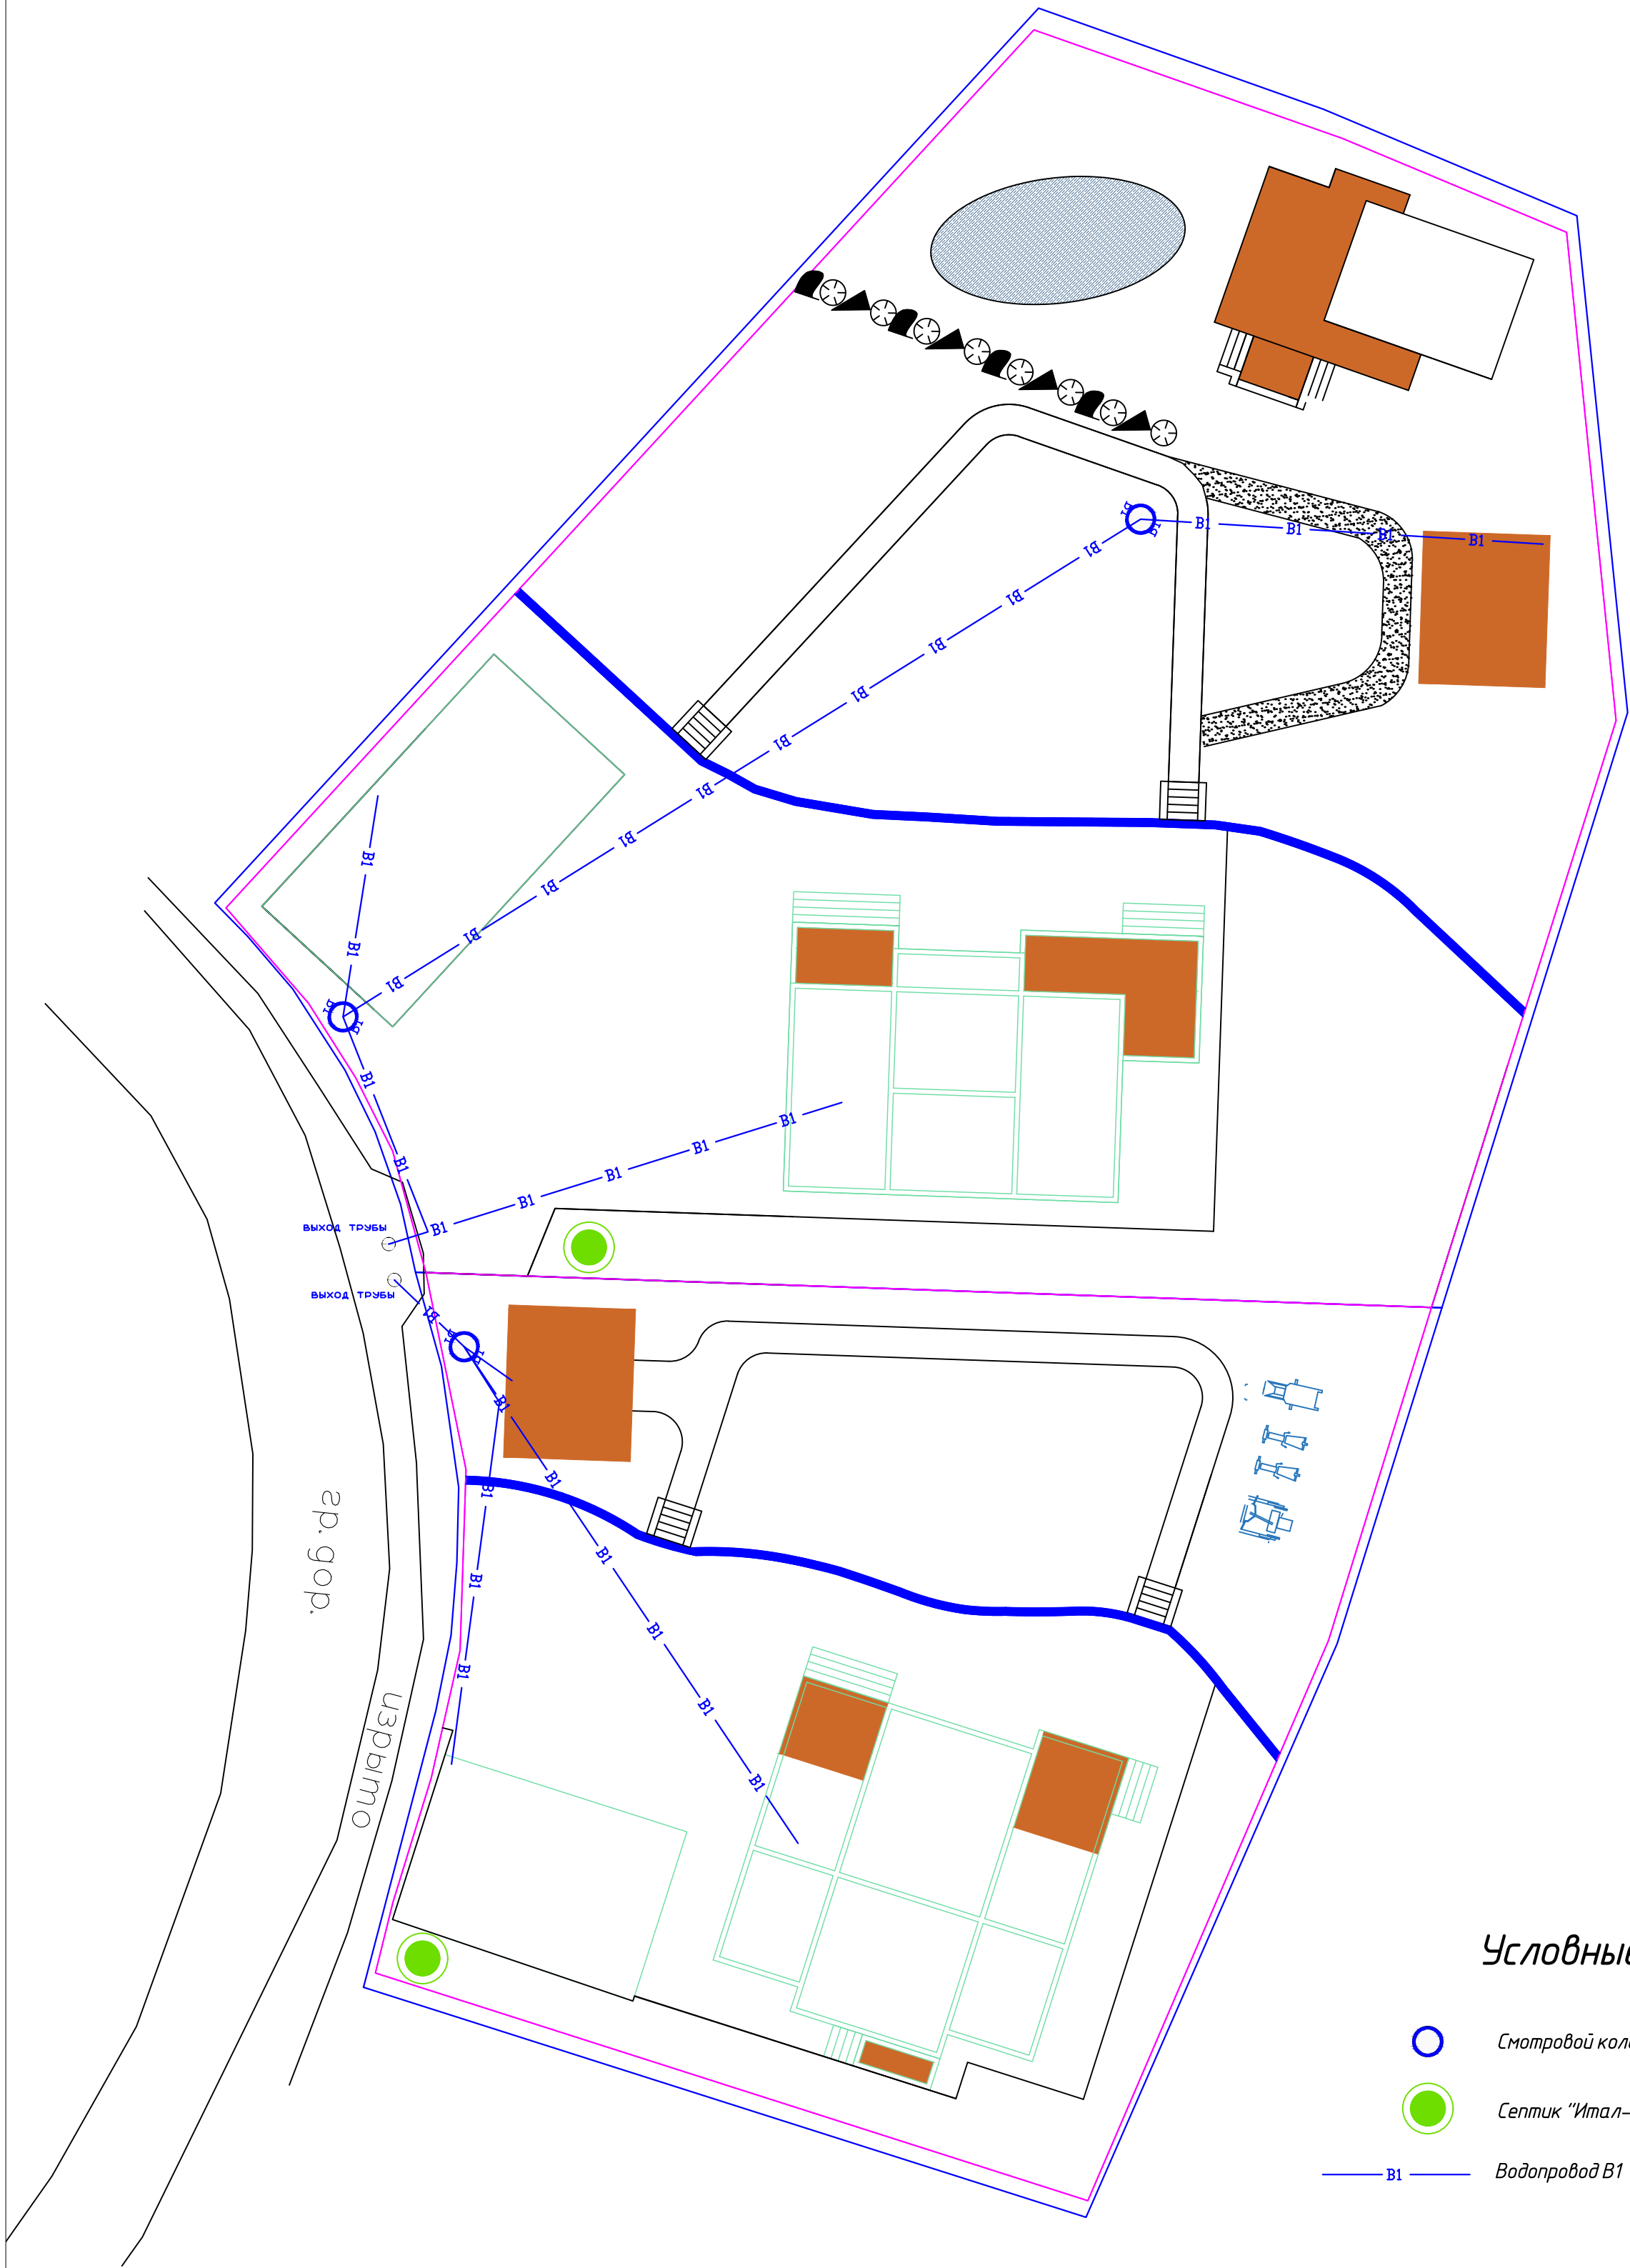

Условные обозначения:

- Смотровой колодец водопроводный В1
- Септик "Итал-Био"
- В1 — Водопровод В1

				ДСП № 12/08-РП			
				Адрес: Ленинградская область, Приозерский муниципальный округ			
Должность	Ф. И. О.	Подпись	Дата	Индивидуальный жилой дом	Стадия	Лист	Листов
Ген. дир.	Анцеловский				П		
Гл. инж.	Базров						
Геодезист	Мисак						
				Водопровод		ООО "Аракс"	

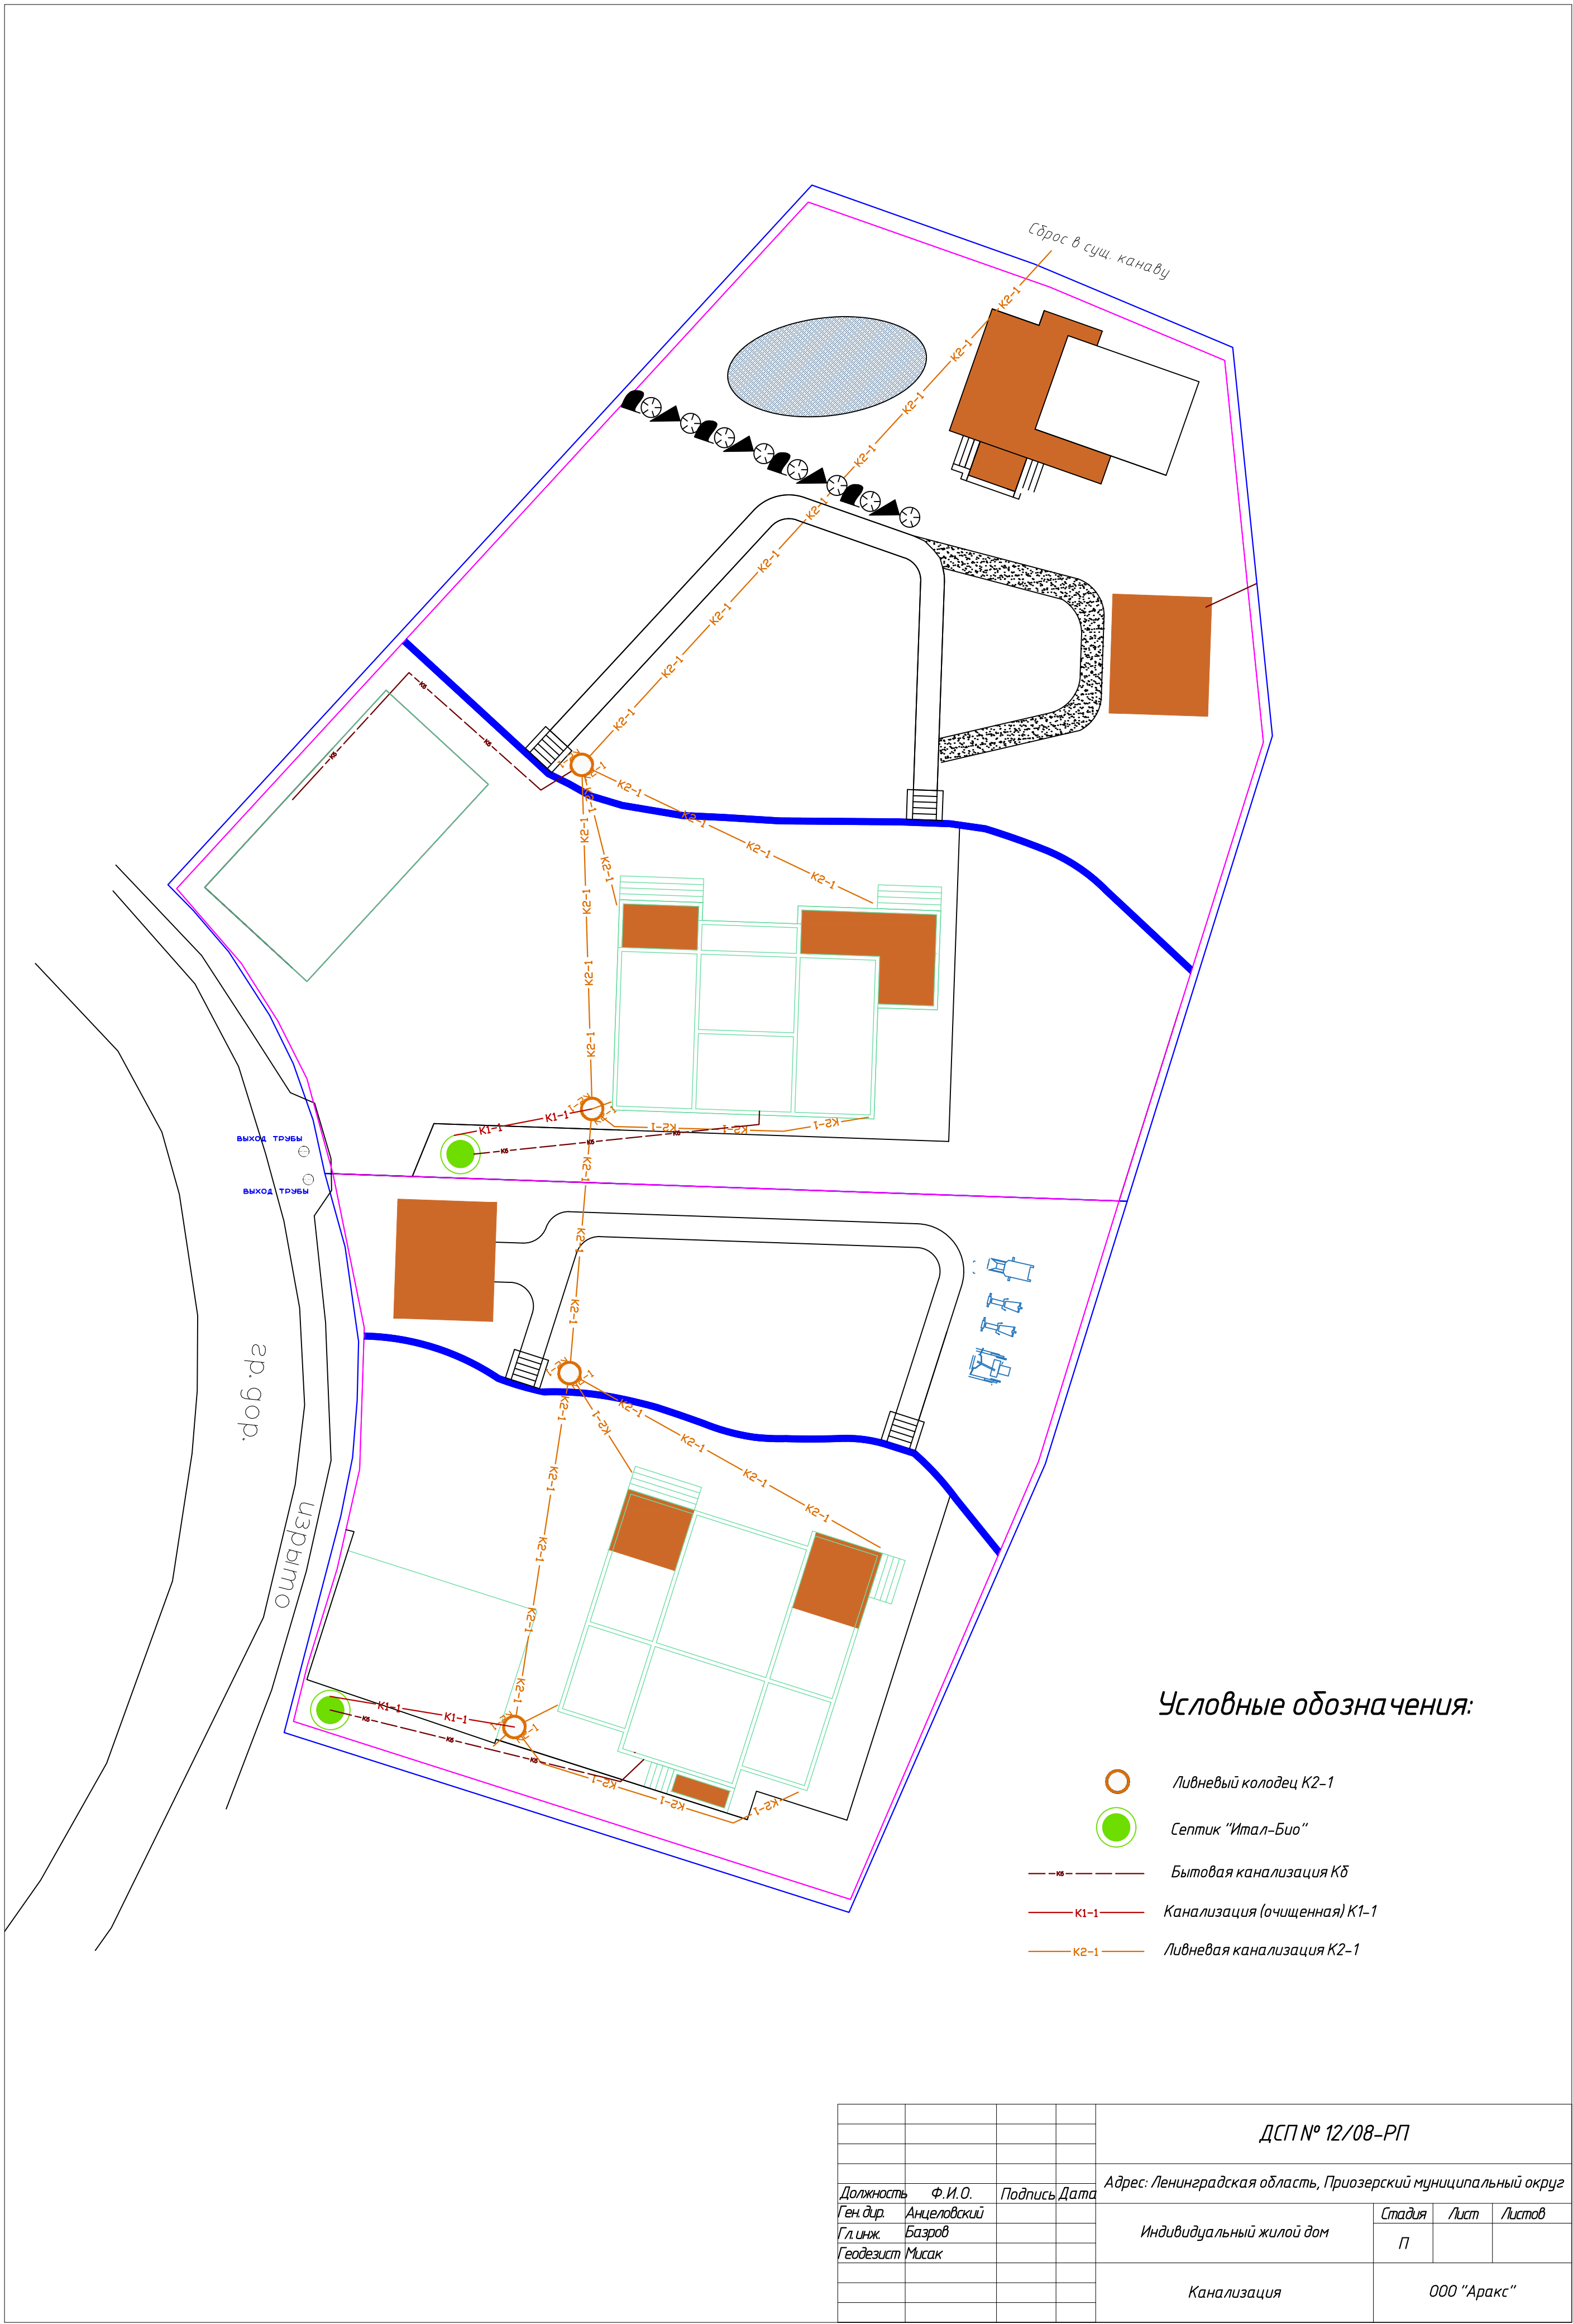

Условные обозначения:

- Ливневый колодец K2-1
- Септик "Итал-Био"
- Бытовая канализация Kб
- Канализация (очищенная) K1-1
- Ливневая канализация K2-1

				ДСП № 12/08-РП			
Должность	Ф. И. О.	Подпись	Дата	Адрес: Ленинградская область, Приозерский муниципальный округ			
Ген. дир.	Анцеловский			Индивидуальный жилой дом	Стадия	Лист	Листов
Гл. инж.	Базров				П		
Геодезист	Мисак						
				Канализация		ООО "Аракс"	