

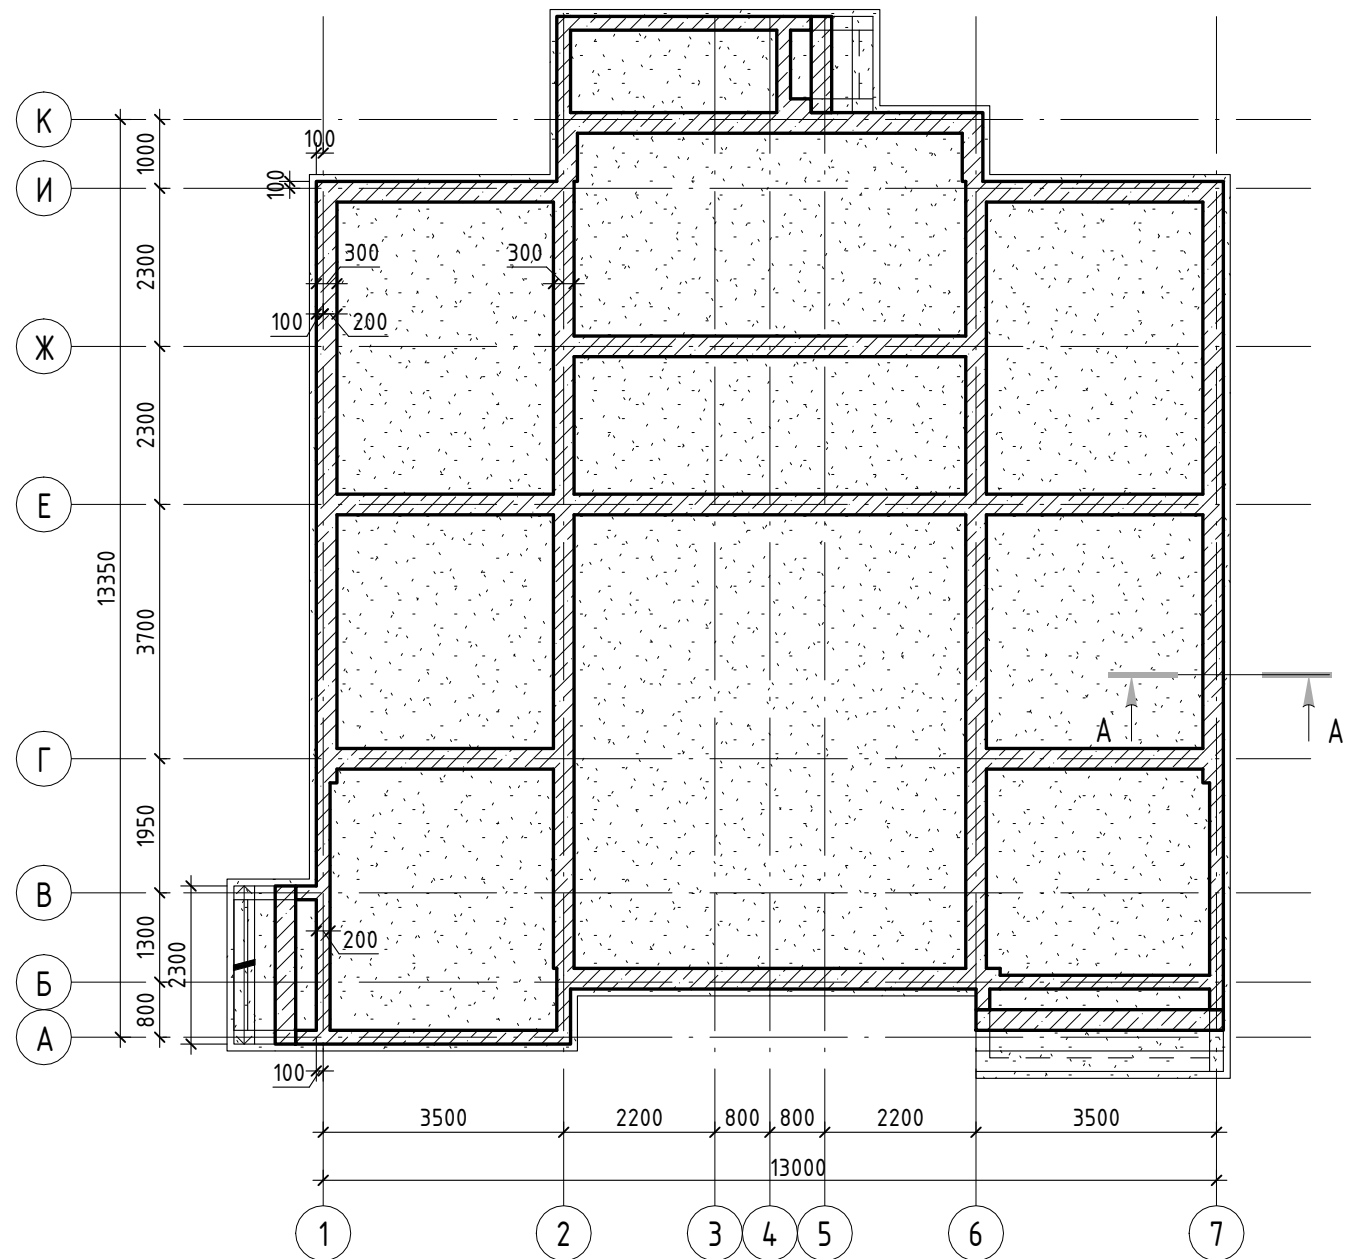


Согласовано					
Согласовано					
Инв. № подл.	Взам. инв. №				
	Подп. и дата				

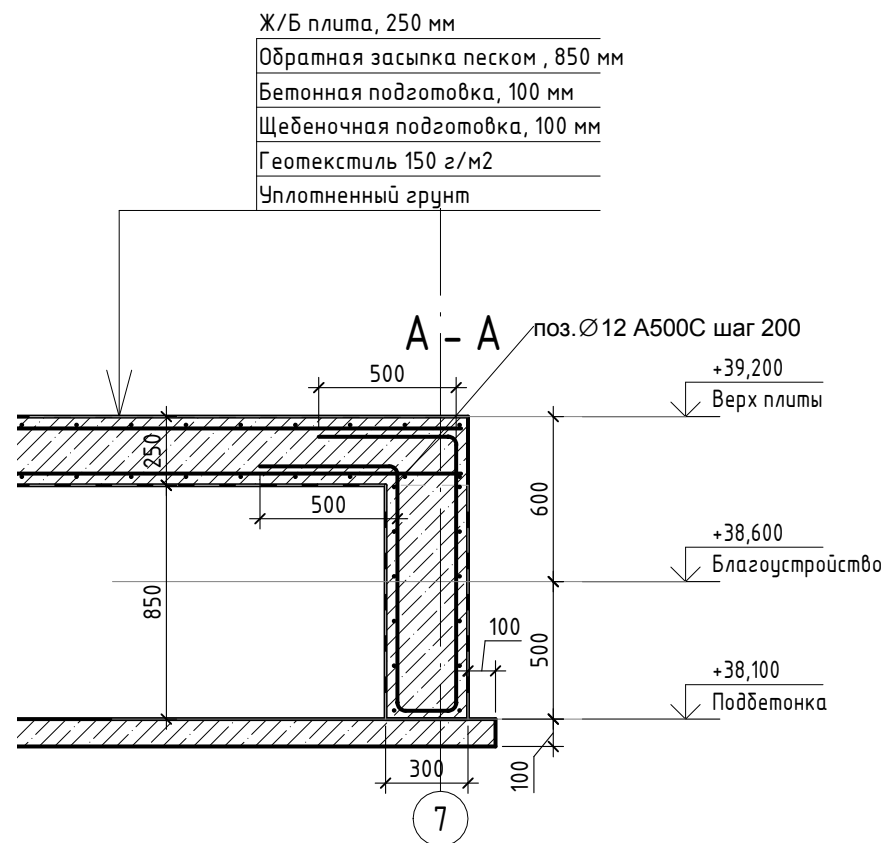

						ДСП № 12/08-РП-16 - КЖ		
						Ленинградская область, Приозерский муниципальный район		
Изм.	Кол.уч.	Лист	№ док.	Подп.	Дата	Индивидуальный жилой дом.	Стадия	Лист
Разработал		Мисак					П	01
Проверил		Базров				Схема бетонирования фундамента.	ООО "Аракс"	

Инв. № подл.	Подп. и дата	Взам. инв. №	Согласовано		
			Согласовано		

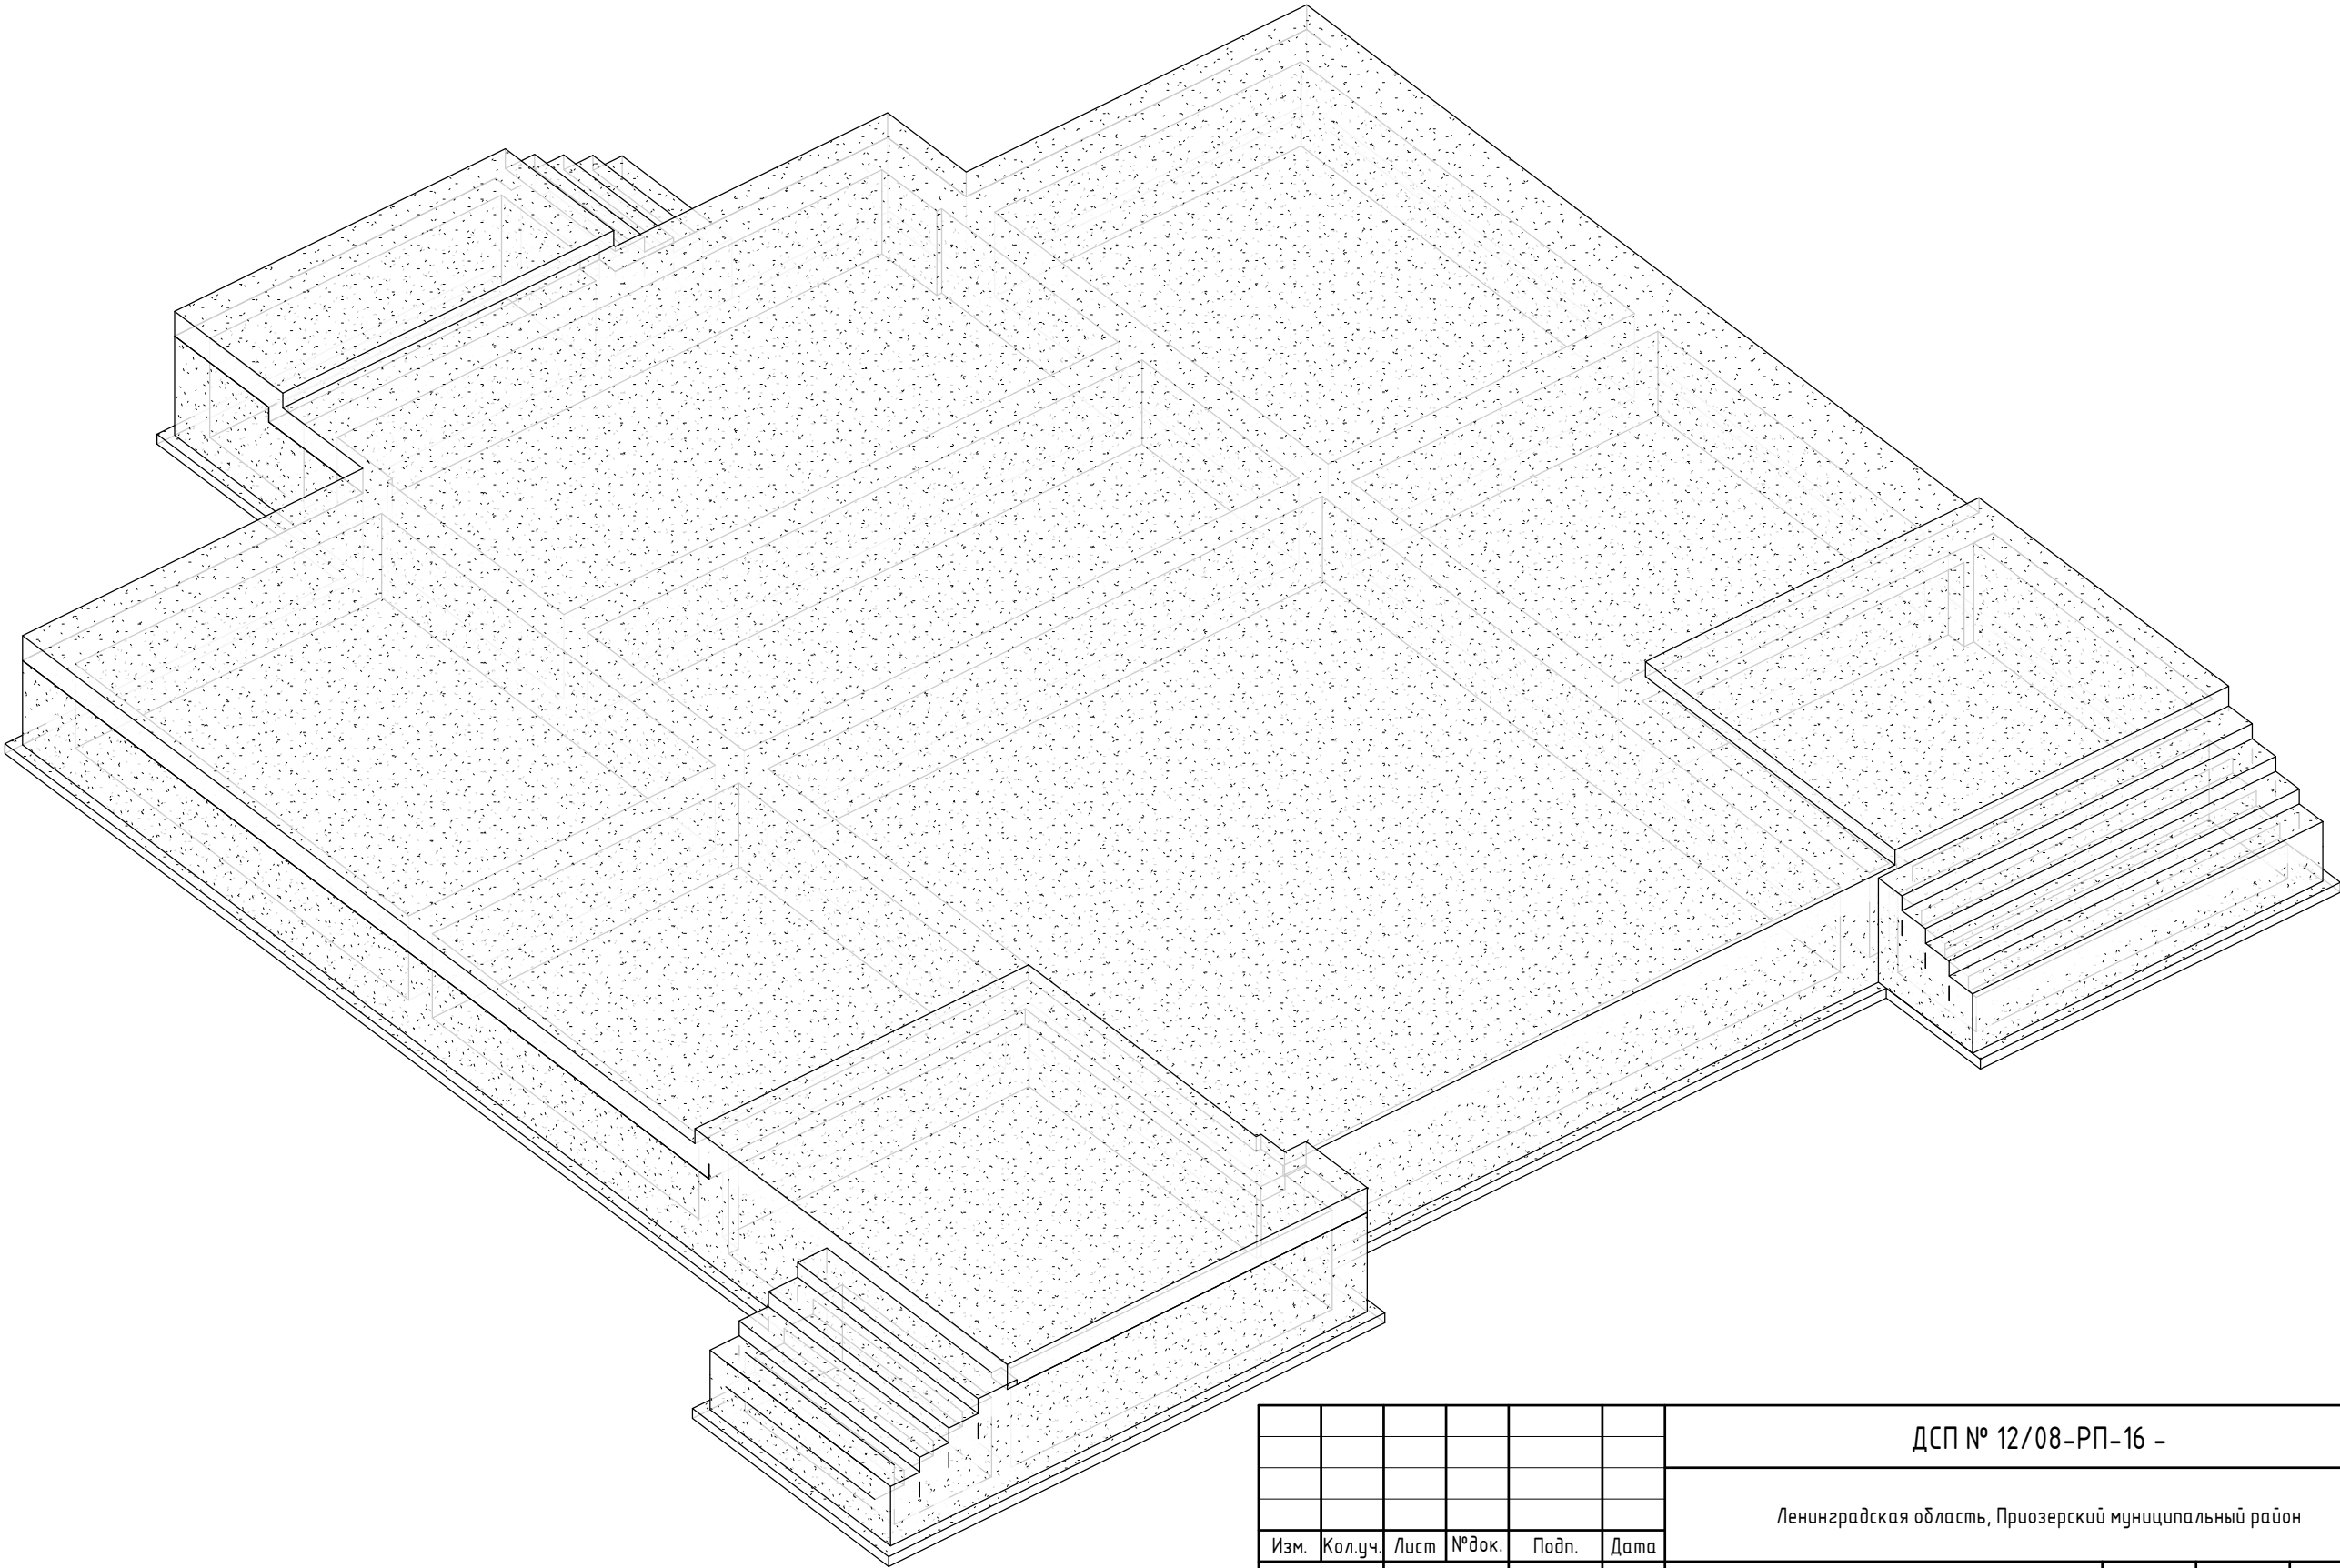

						ДСП № 12/08-РП-16 -			
						Ленинградская область, Приозерский муниципальный район			
Изм.	Кол.уч.	Лист	№ док.	Подп.	Дата	Индивидуальный жилой дом.	Стадия	Лист	Листов
Разработал		Мисак					П	02	
Проверил		Базров				Фундамент 3D Вид	000 "Аракс"		